

1. план лестницы 1- этаж 1:30

2. план второго этажа 1:30

Наименование	Материал	Покрытие	Примечание
ступени			
подступёнок			
тетива			
перила			
подбалясенник			
балясины			
столбы			

Ленинградская обл.  
ул Дорожников 15/3

согласовано  
производитель

дата

подпись

заказчик

дата

подпись



ступени					
Пол (этаж)	№	Толщина	Возвышение отн. этажа	Площадь	Объем
Первый этаж					
	01	40	173	0,38	0,02
	02	40	346	0,29	0,01
	03	40	520	0,27	0,01
	04	40	693	0,27	0,01
	05	40	866	0,27	0,01
	06	40	1 039	0,27	0,01
	07	40	1 213	0,27	0,01
	08	40	1 386	0,27	0,01
	09	40	1 559	0,27	0,01
	10	40	1 732	0,27	0,01
	11	40	1 906	0,27	0,01
	12	40	2 079	0,27	0,01
	13	40	2 252	0,26	0,01
	14	40	2 425	0,31	0,01
	15	40	2 599	0,35	0,01
	16	40	2 772	0,23	0,01
				4,52 м2	0,17 м3


подступёнки						
Пол (этаж)	Возвышение	№	Ширина	Высота	Длина слева	Поверхность
Первый этаж						
	---		---		---	0,02
	0	1	---		---	0,20
	133	2	---		---	0,17
	483	3	20		0,87	0,15
	575	4	40		3,37	0,88
	656	17	20		0,87	0,15
	829	5	20		0,87	0,15
	1 001	6	20		0,87	0,15
	1 174	7	20		0,87	0,15
	1 347	8	20		0,87	0,15
	1 519	9	20		0,87	0,15
	1 692	10	20		0,87	0,15
	1 865	11	20		0,87	0,15
	2 038	12	20		0,87	0,15
	2 210	13	20		0,87	0,15
	2 385	14	20		0,87	0,15
	2 559	15	20		1,17	0,20
	2 732	16	20		0,90	0,16
	2 945	17	20		3,53	0,90
	2 949	17	20		1,03	0,27
		21				4,59 м2

балясины				
Высота	Длина (А)	Ширина (В)	Кол-во	вид спереди
850	40	40	17	
873	40	40	22	

тетивы							
Пол (этаж)	Возвышение	№	Ширина	Высота	Длина слева	Поверхность	Угол наклона

заготовки тетив  
260x3540  
457x5250  
280x1027

3,63м²

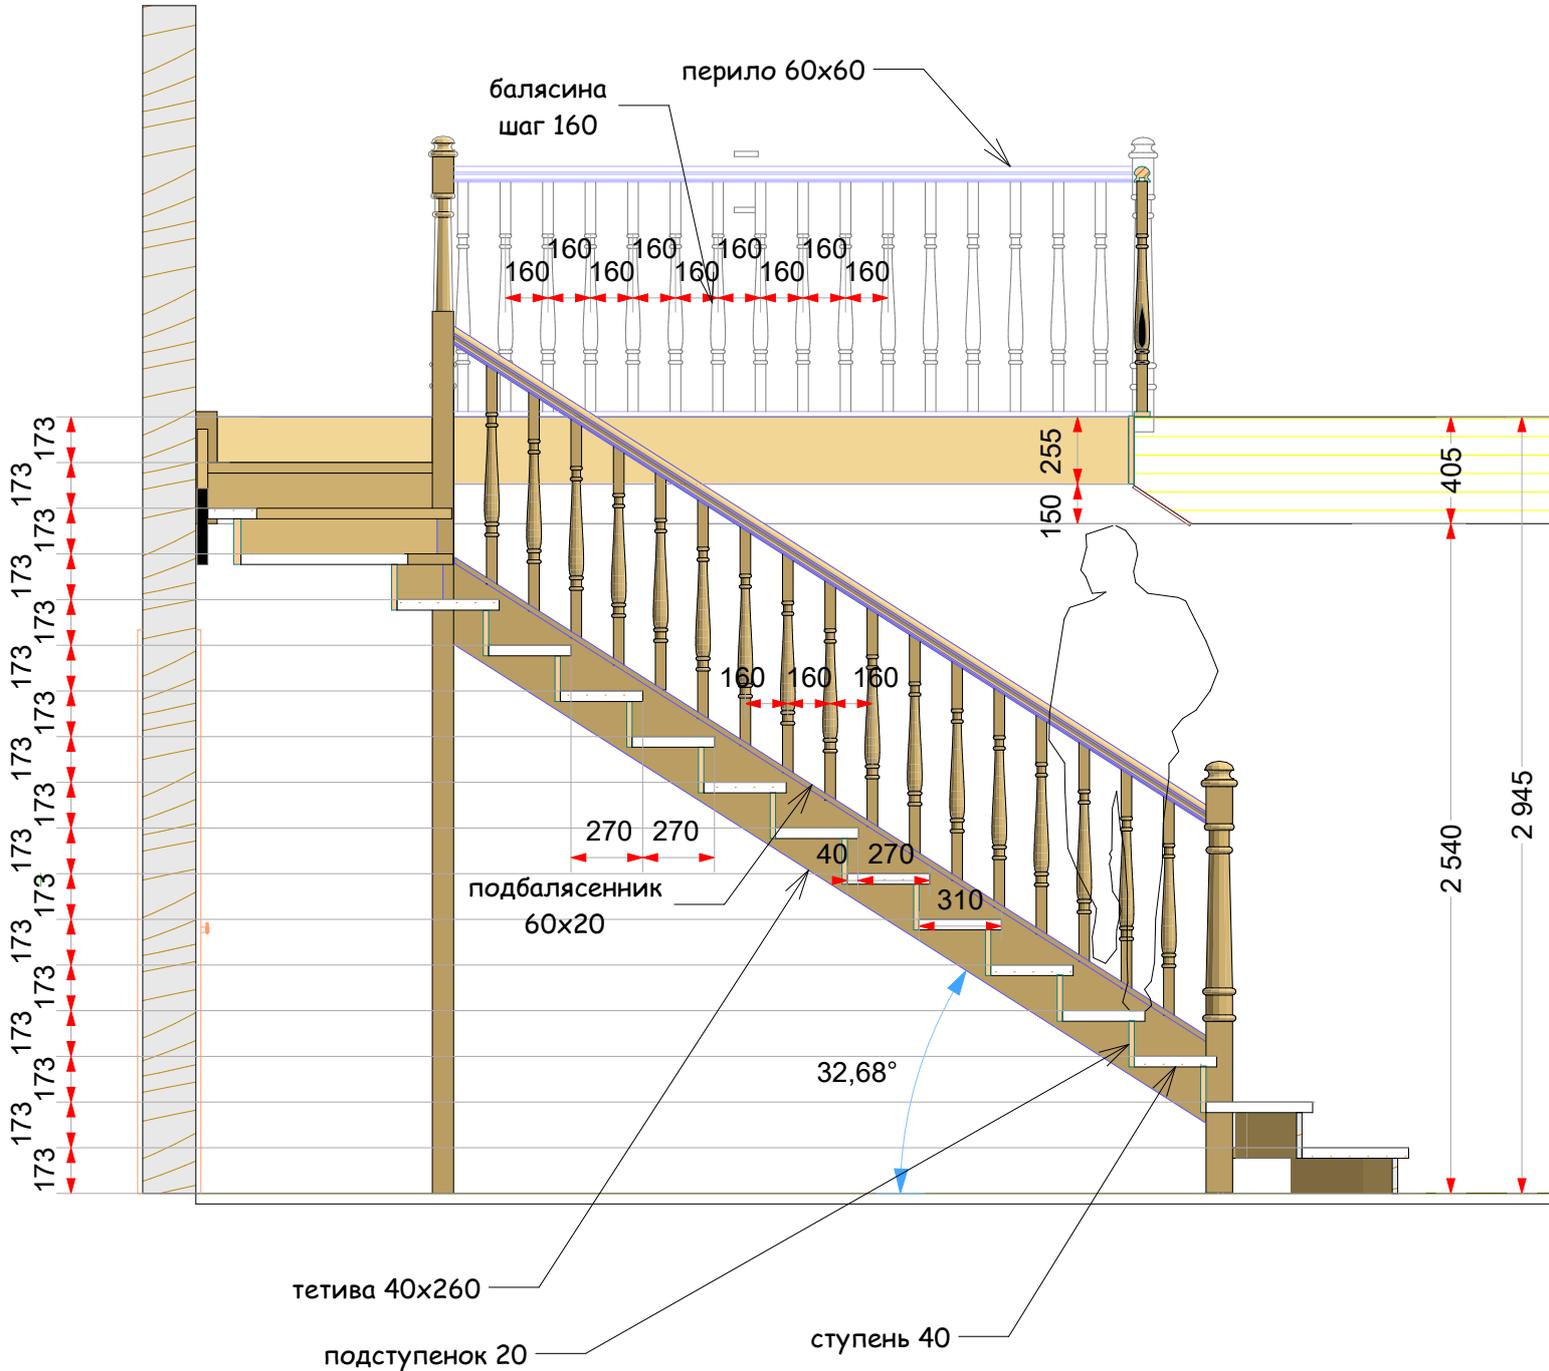

P-1

разрез

1:28,58

согласовано  
производитель

дата

подпись

заказчик

дата

подпись

Согласовано:

--	--	--	--

Наименование	Материал	Дата
<b>Лестница</b>	<b>сосна</b>	5 августа 2012 г.



<b>№70</b>	Ленинградская обл. ул. Дорожников 15/3		
	фамилия	дата	подпись
		05.08.2012	
<b>М</b>			
	3-Д виды		
	Стадия	Лист	Листов
	<b>РП</b>		
	Санкт-Петербург ул. Рошинская, д.2 тел. 921-05-21 8-905-228-12-21 www.lesenka-spb.ru		

**ИП СОКОЛИН**

проектирование  
производство  
монтаж



**Санкт-Петербург**

ул. Рощинская, д.2


тел. 921-05-21 8-905-228-12-21

[www.lesenka-spb.ru](http://www.lesenka-spb.ru)

**№70**

**Лестница**

05.08.2012

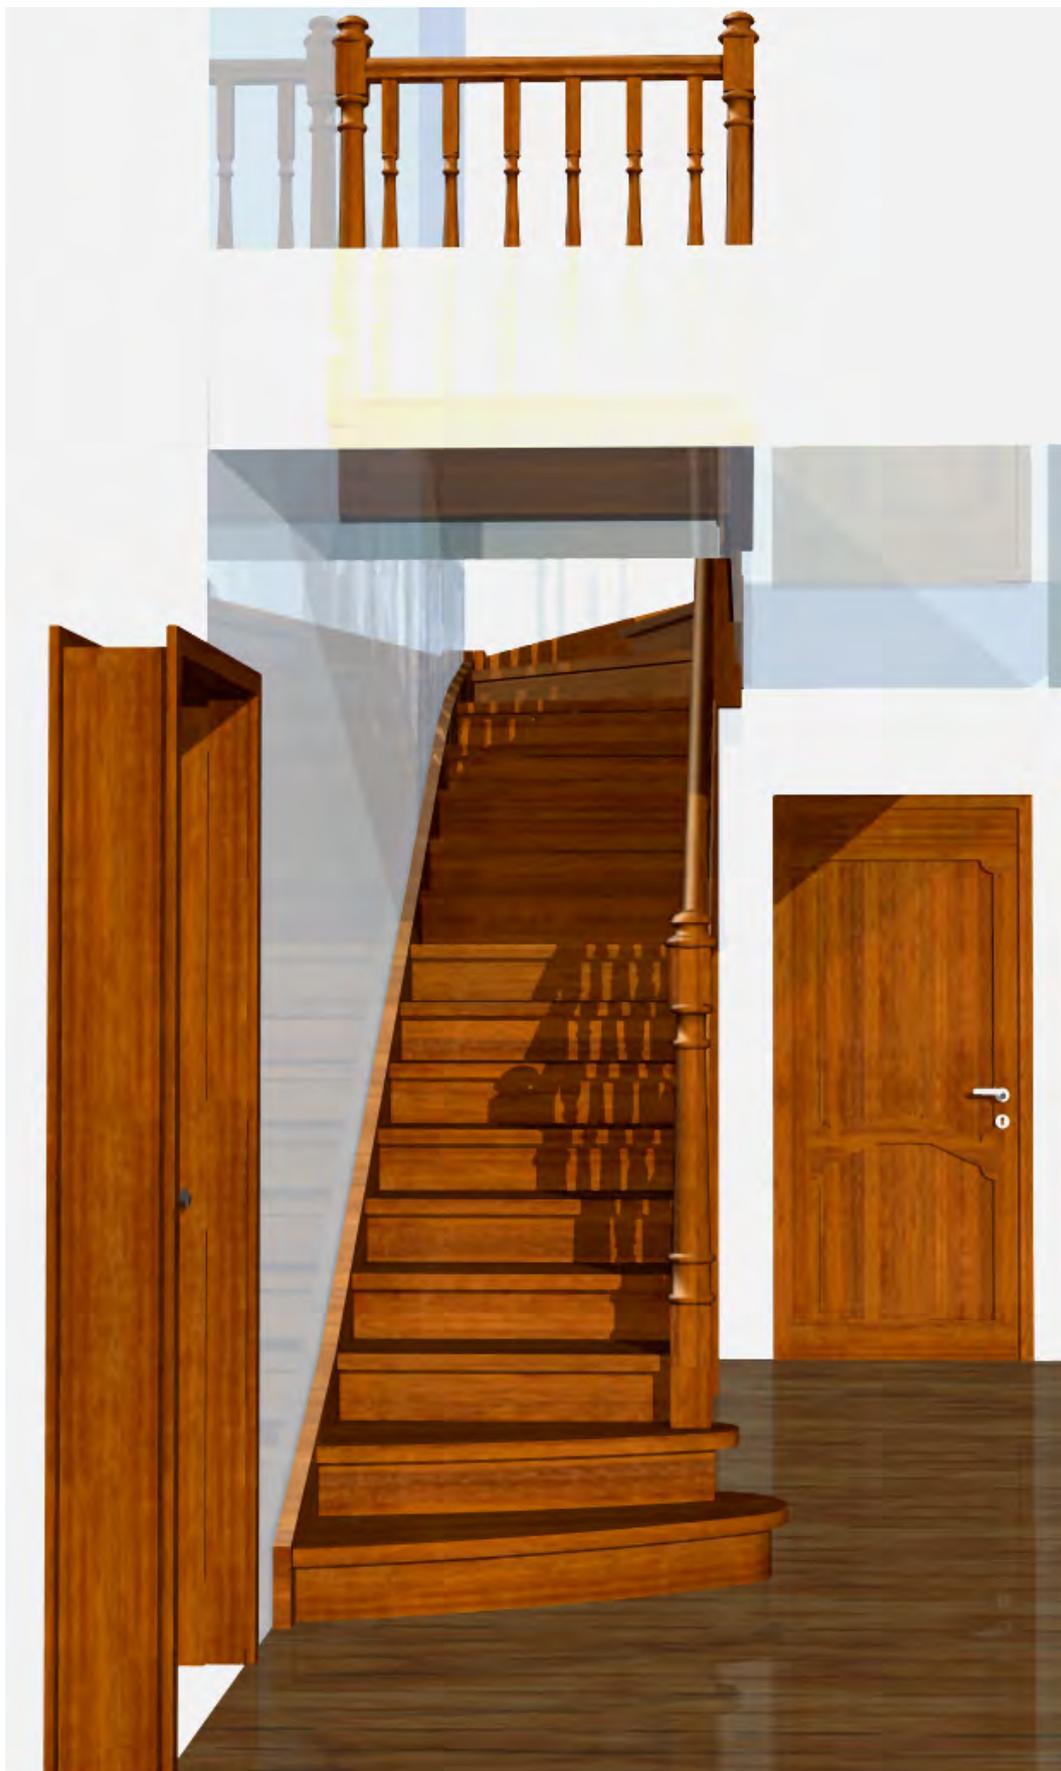

согласовано  
производитель

дата

подпись

заказчик

дата

подпись