


✱
высота лестницы 3063
17 ступеней
высота площадки 1622
(в чистоте)

ширина марша 930
проступь 260
высота ступени 180,1
формула 620,3
мин просвет 2381
угол подъёма 34,7

1. план 1 этажа 1:20

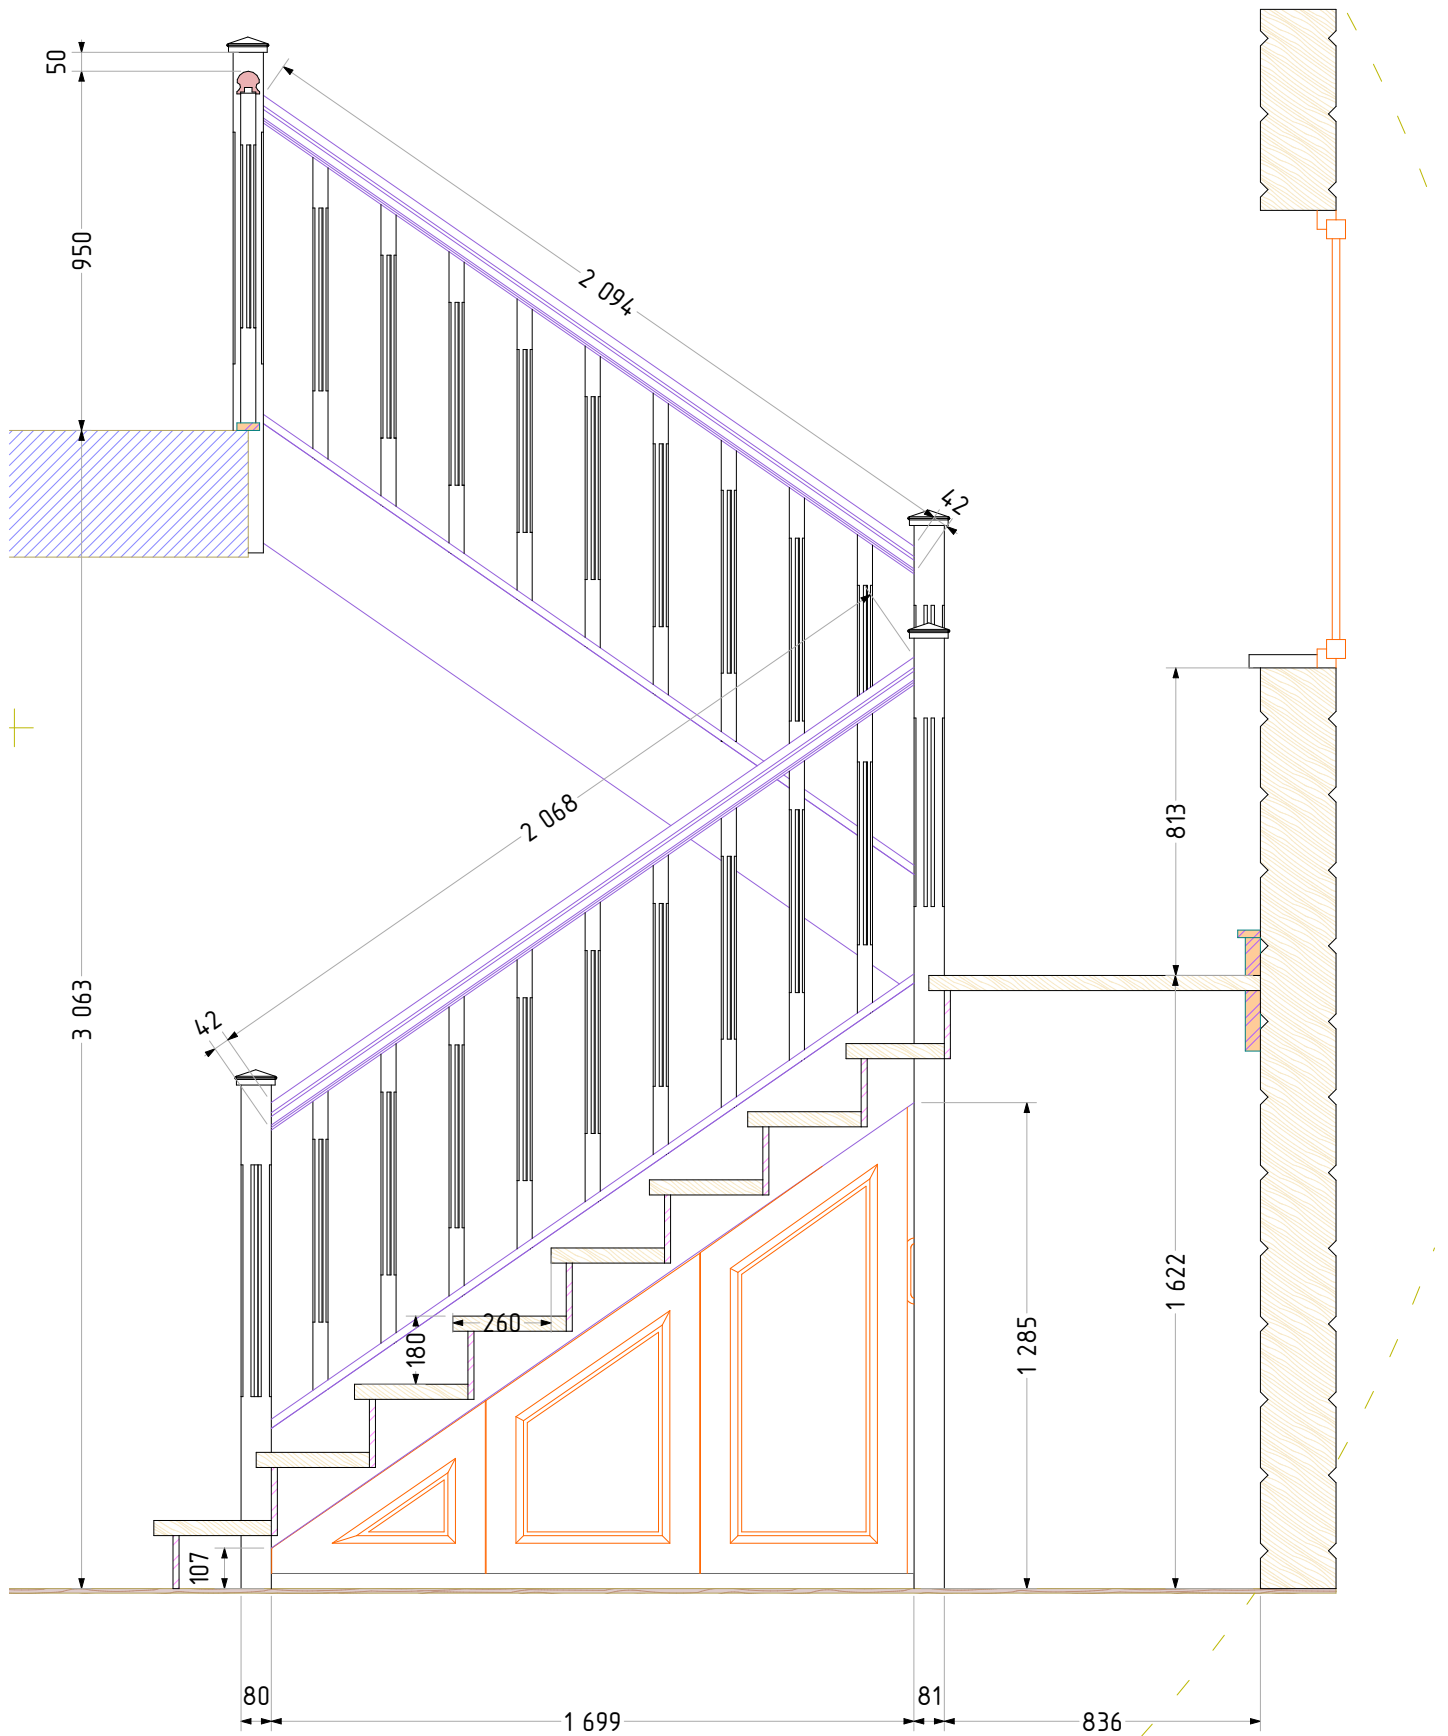

1

лев

1:20

согласовано
производитель

дата

подпись

заказчик

дата

подпись

ИП Соколин

проектирование
производство
монтаж



Санкт-Петербург

ул. Рощинская, д.2

тел. 921-05-21 8-905-228-12-21

www.lesenka-spb.ru

№245

Лестница

19.09.2017



согласовано
производитель

дата

подпись

заказчик

дата

подпись

ИП Соколин
проектирование
производство
монтаж



Санкт-Петербург
ул. Рощинская, д.2
тел. 921-05-21 8-905-228-12-21
www.lesenka-spb.ru

№245

Лестница

19.09.2017



согласовано
производитель

дата

подпись

заказчик

дата

подпись