



высота лестницы 3221  
18 ступеней

проступь 270  
высота ступени -179  
угол 33,5  
высота площадки 1789

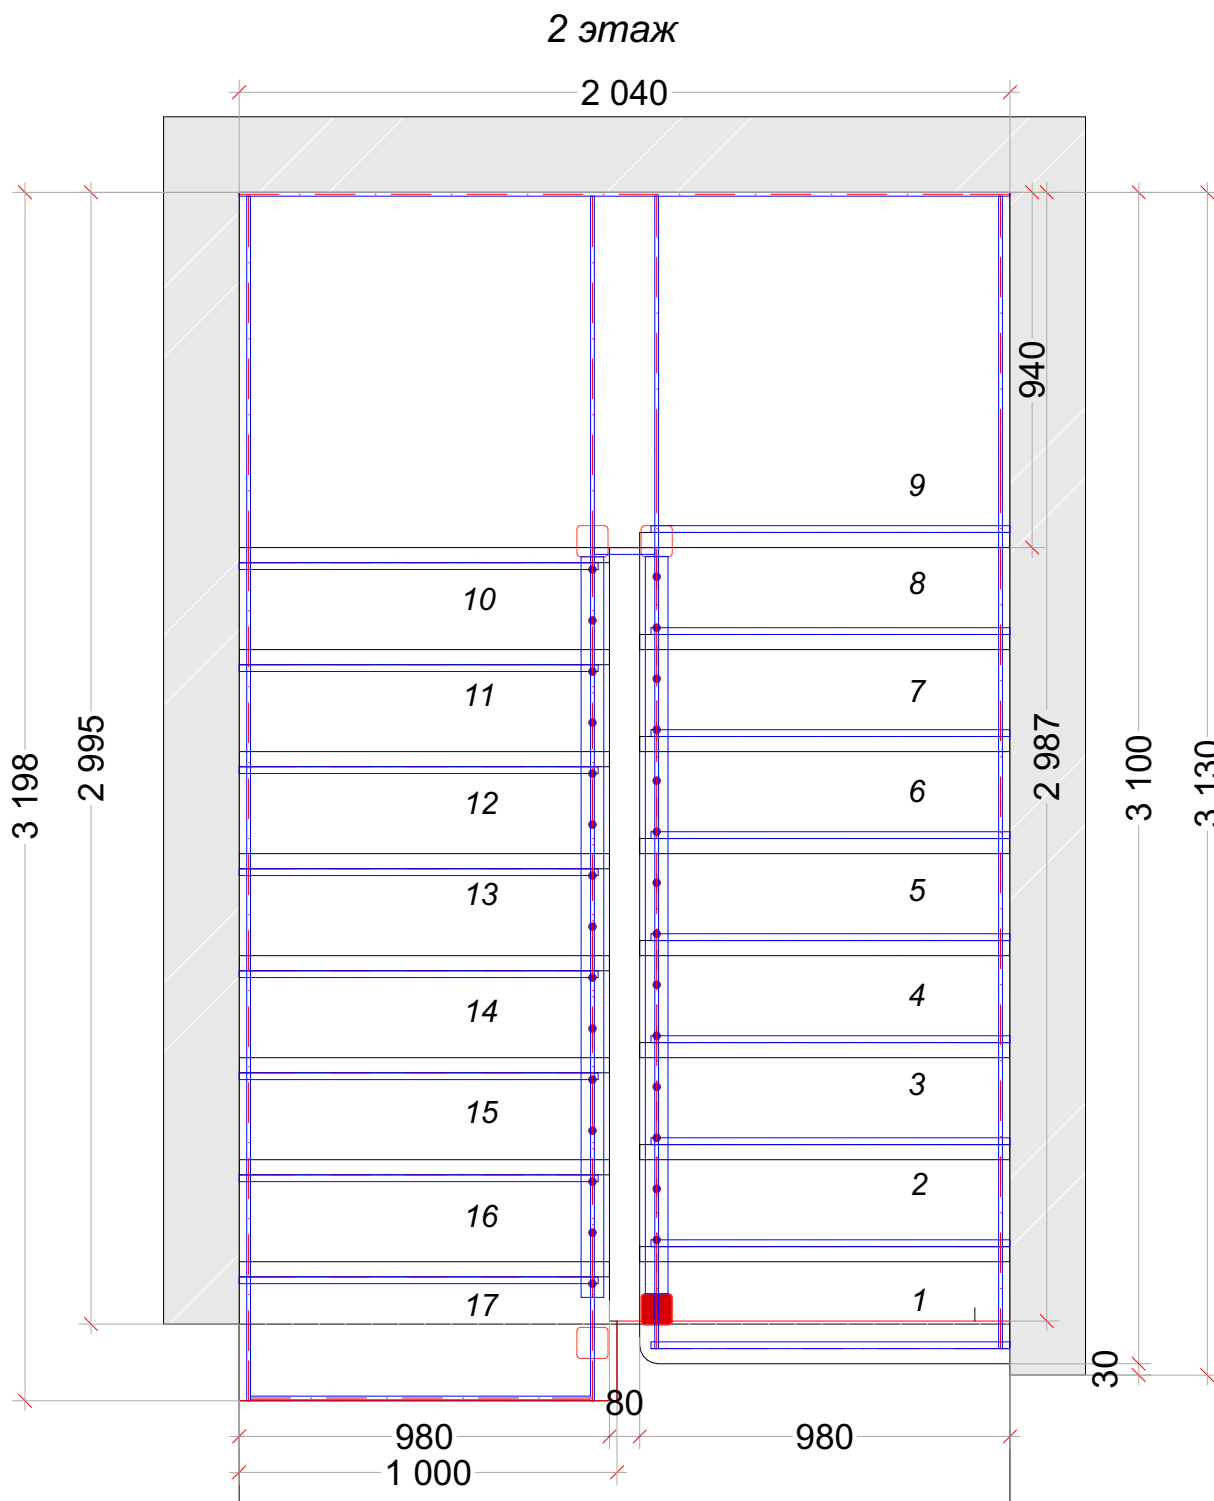

высота лестницы 3004  
17 ступеней

проступь 270  
высота ступени -177  
угол 33,2  
высота площадки 1590  
от 1 этажа 4811

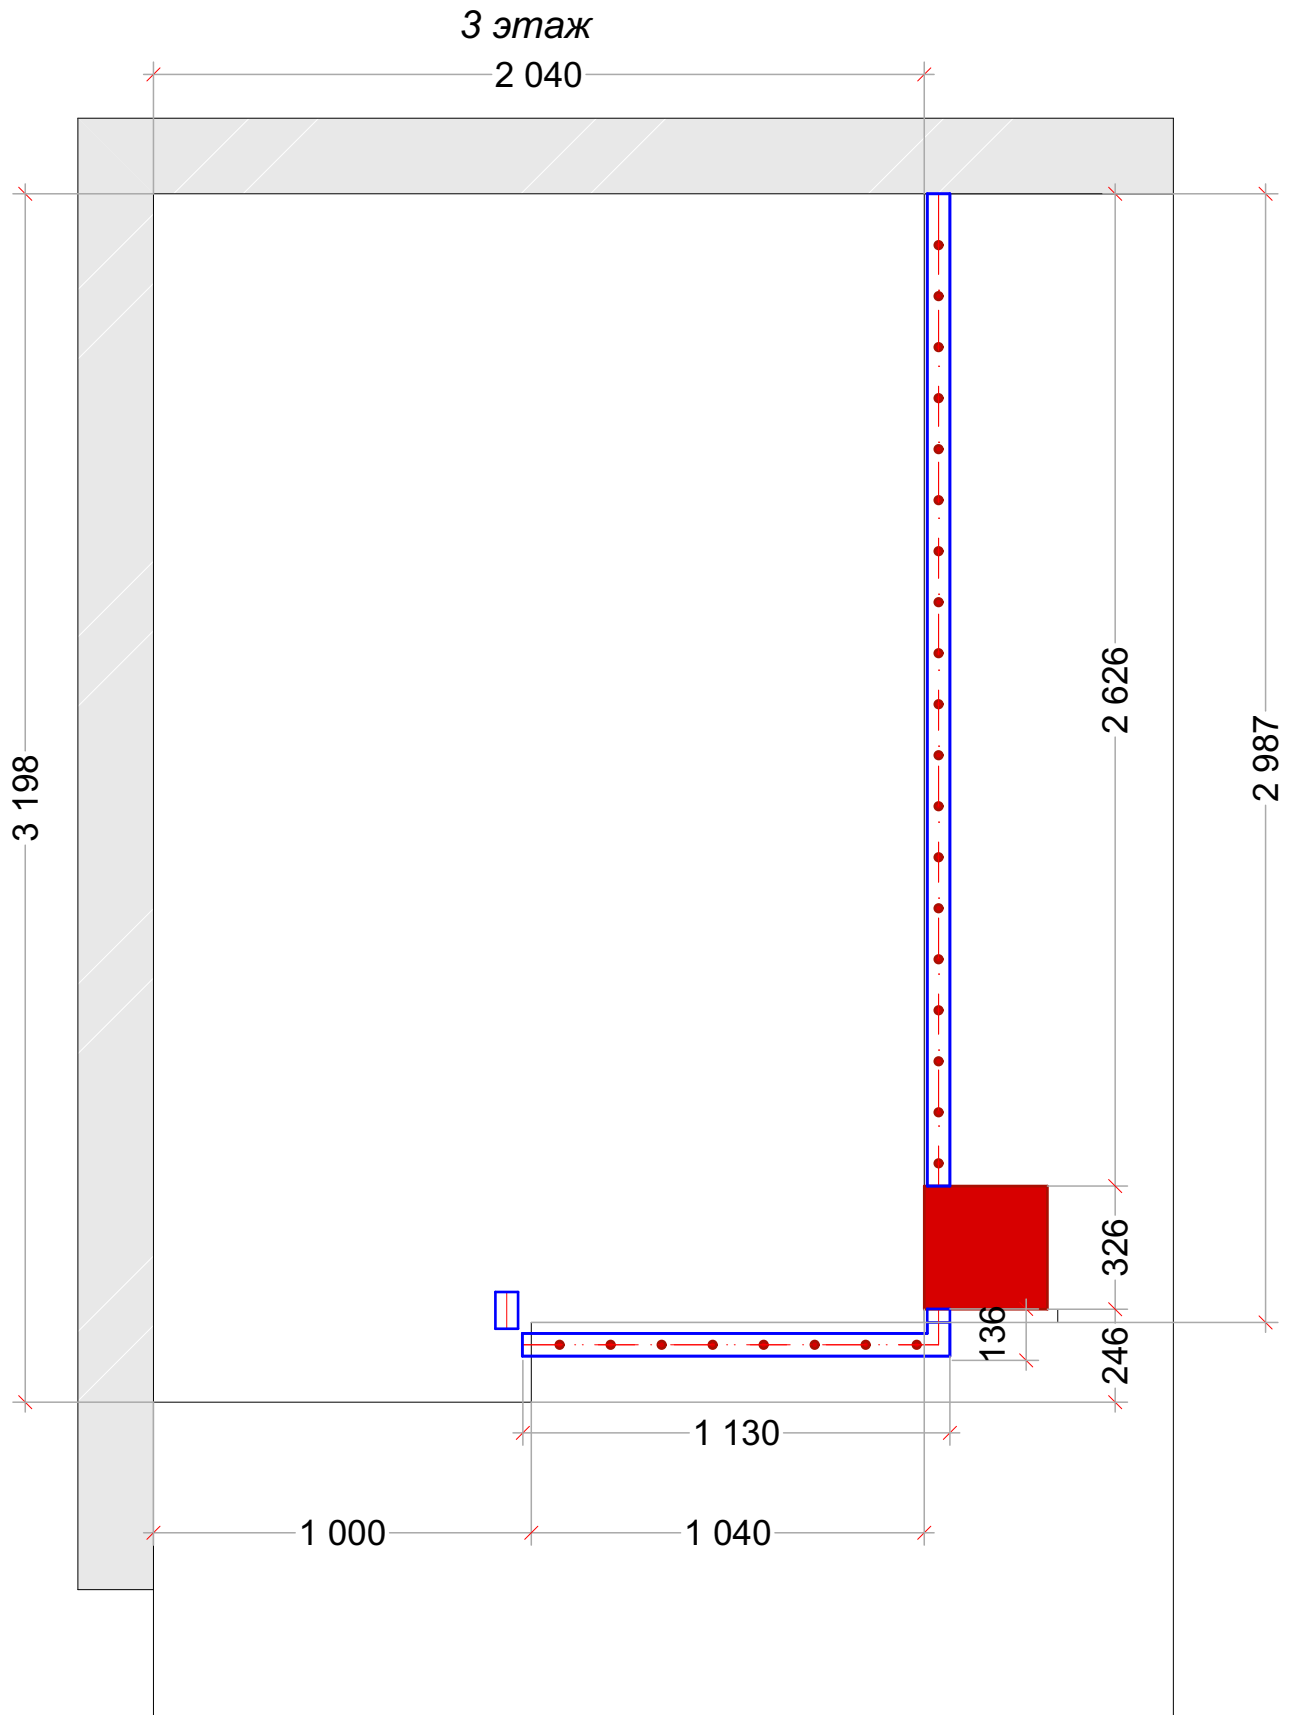

согласовано  
производитель


дата

подпись

заказчик

дата

подпись

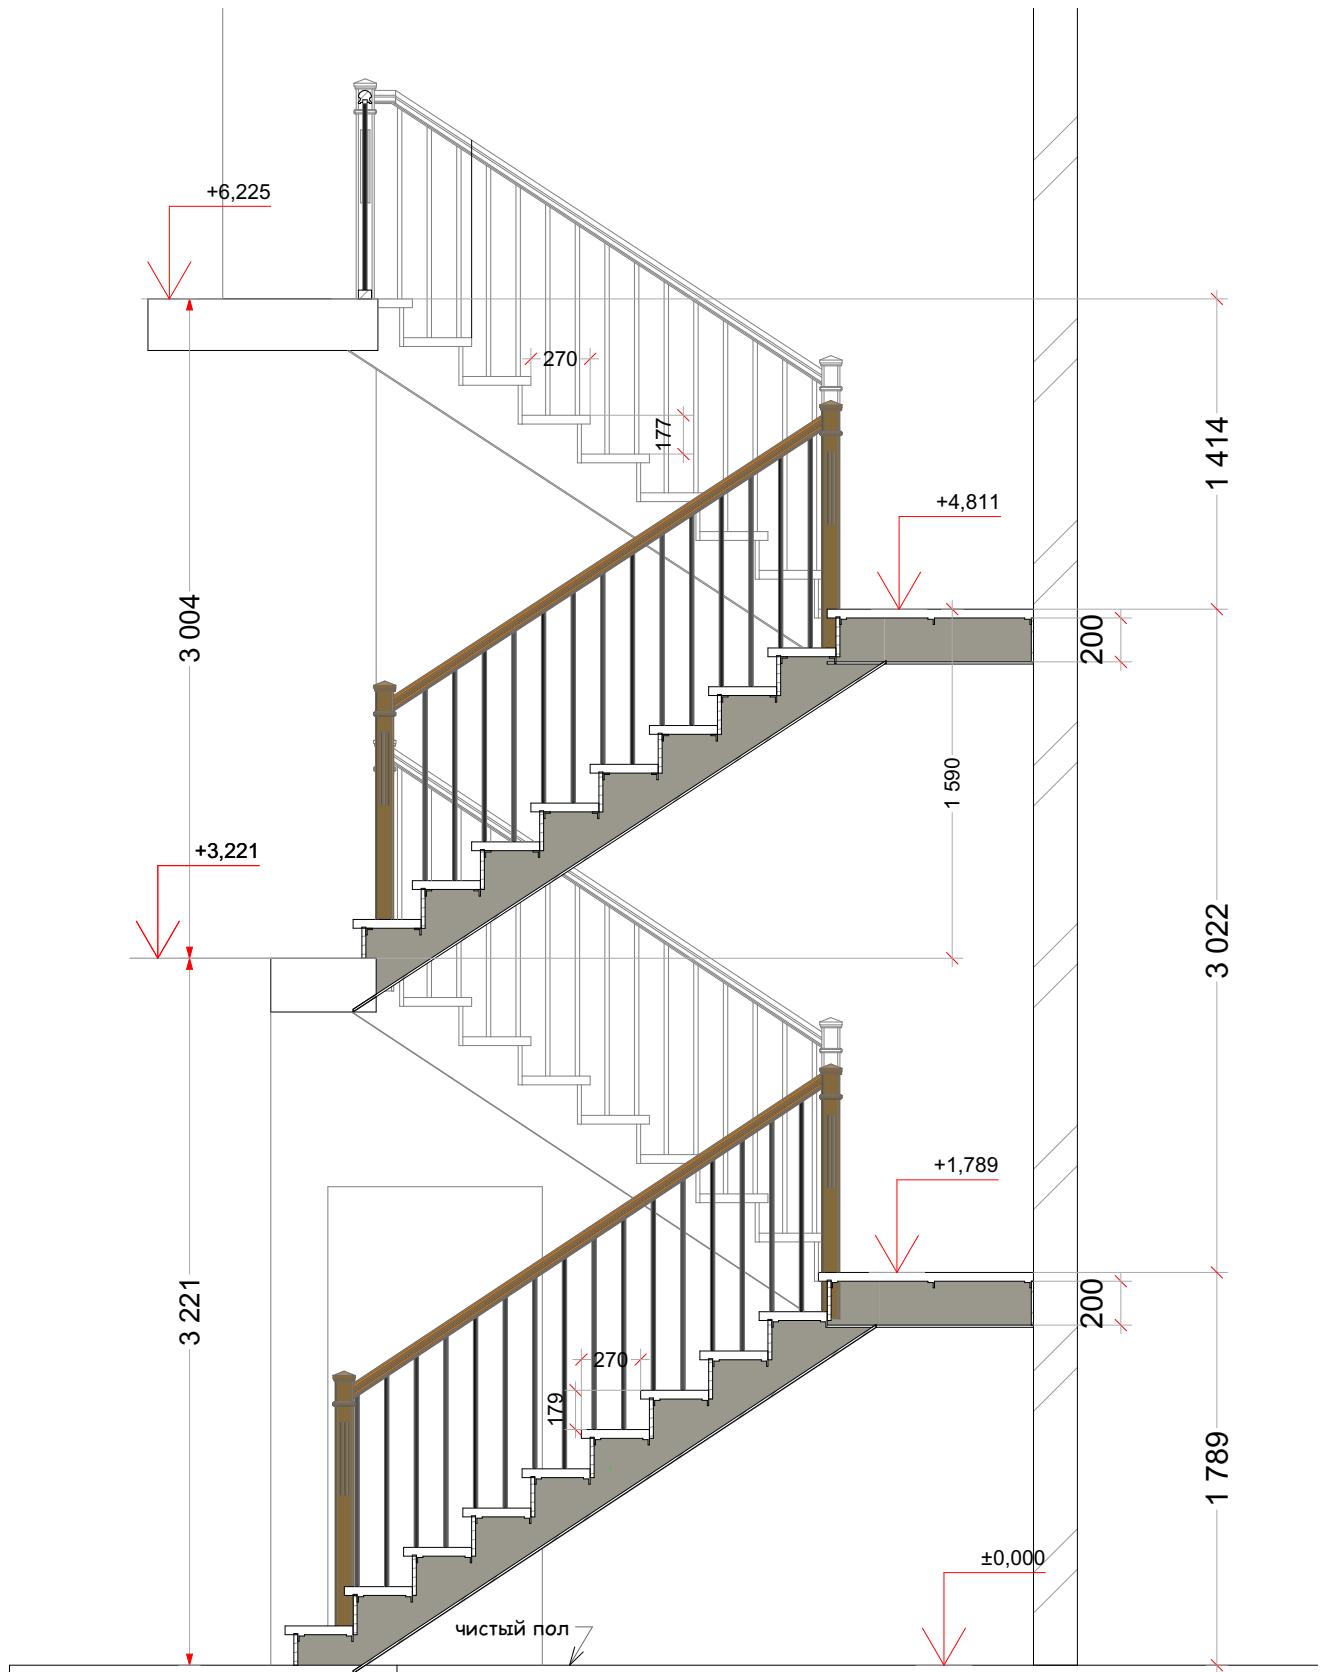

согласовано  
производитель


дата

подпись

заказчик

дата

подпись

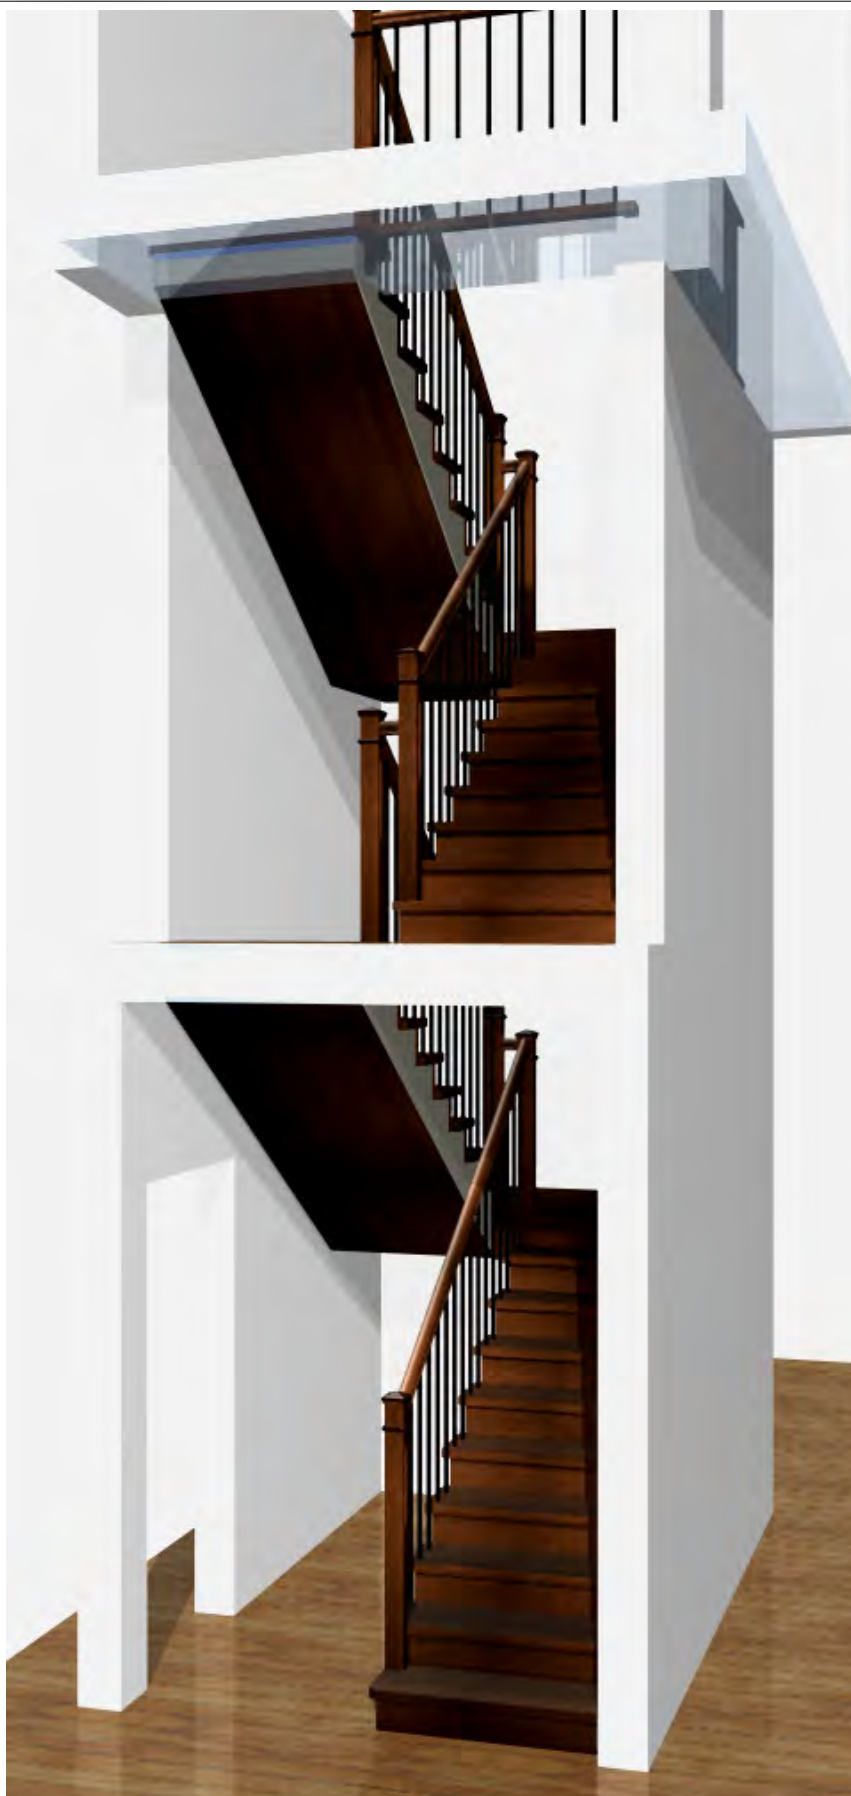

**ИП Соколин**  
проектирование  
производство  
монтаж



**Санкт-Петербург**  
ул. Рощинская, д.2  
тел. 921-05-21 8-905-228-12-21  
[www.lesenka-spb.ru](http://www.lesenka-spb.ru)

**№ 133**

**Лестница**

05.04.2014



согласовано  
производитель

дата

подпись

заказчик

дата

подпись

**ИП Соколин**  
проектирование  
производство  
монтаж




**Санкт-Петербург**  
ул. Рощинская, д.2  
тел. 921-05-21 8-905-228-12-21  
www.lesenka-spb.ru

**№ 133**

**Лестница**

05.04.2014

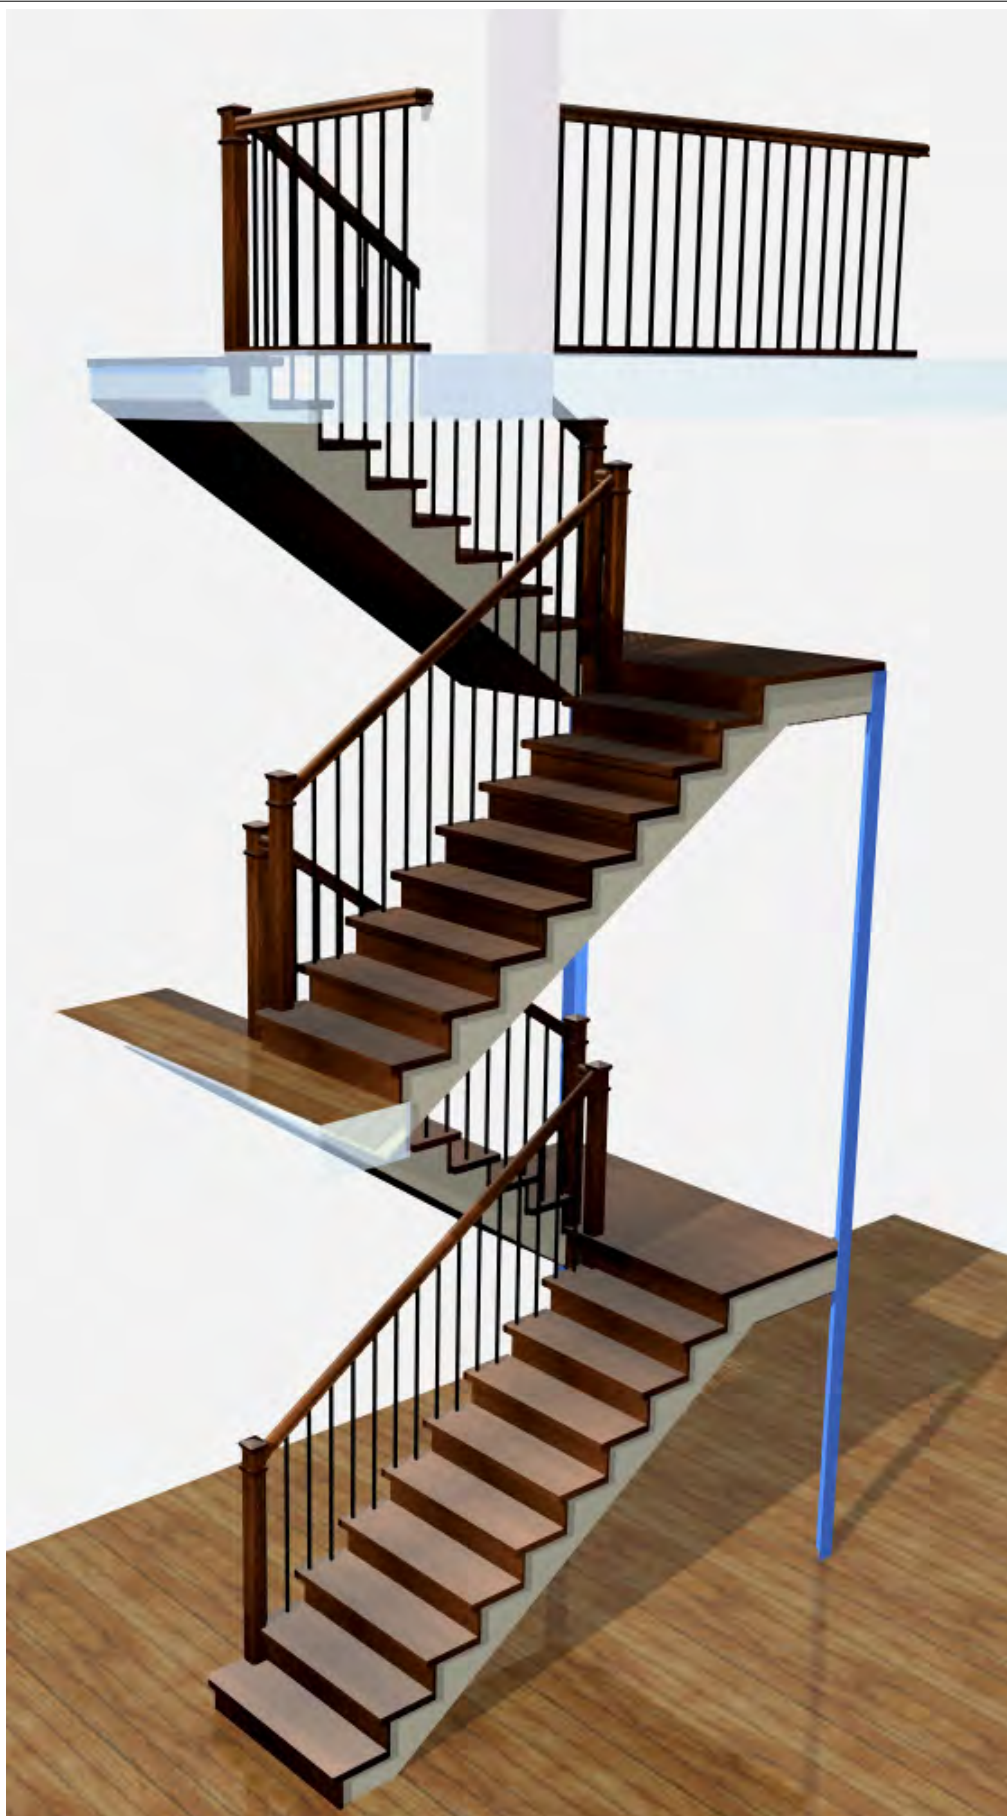

согласовано  
производитель

дата

подпись


заказчик

дата

подпись





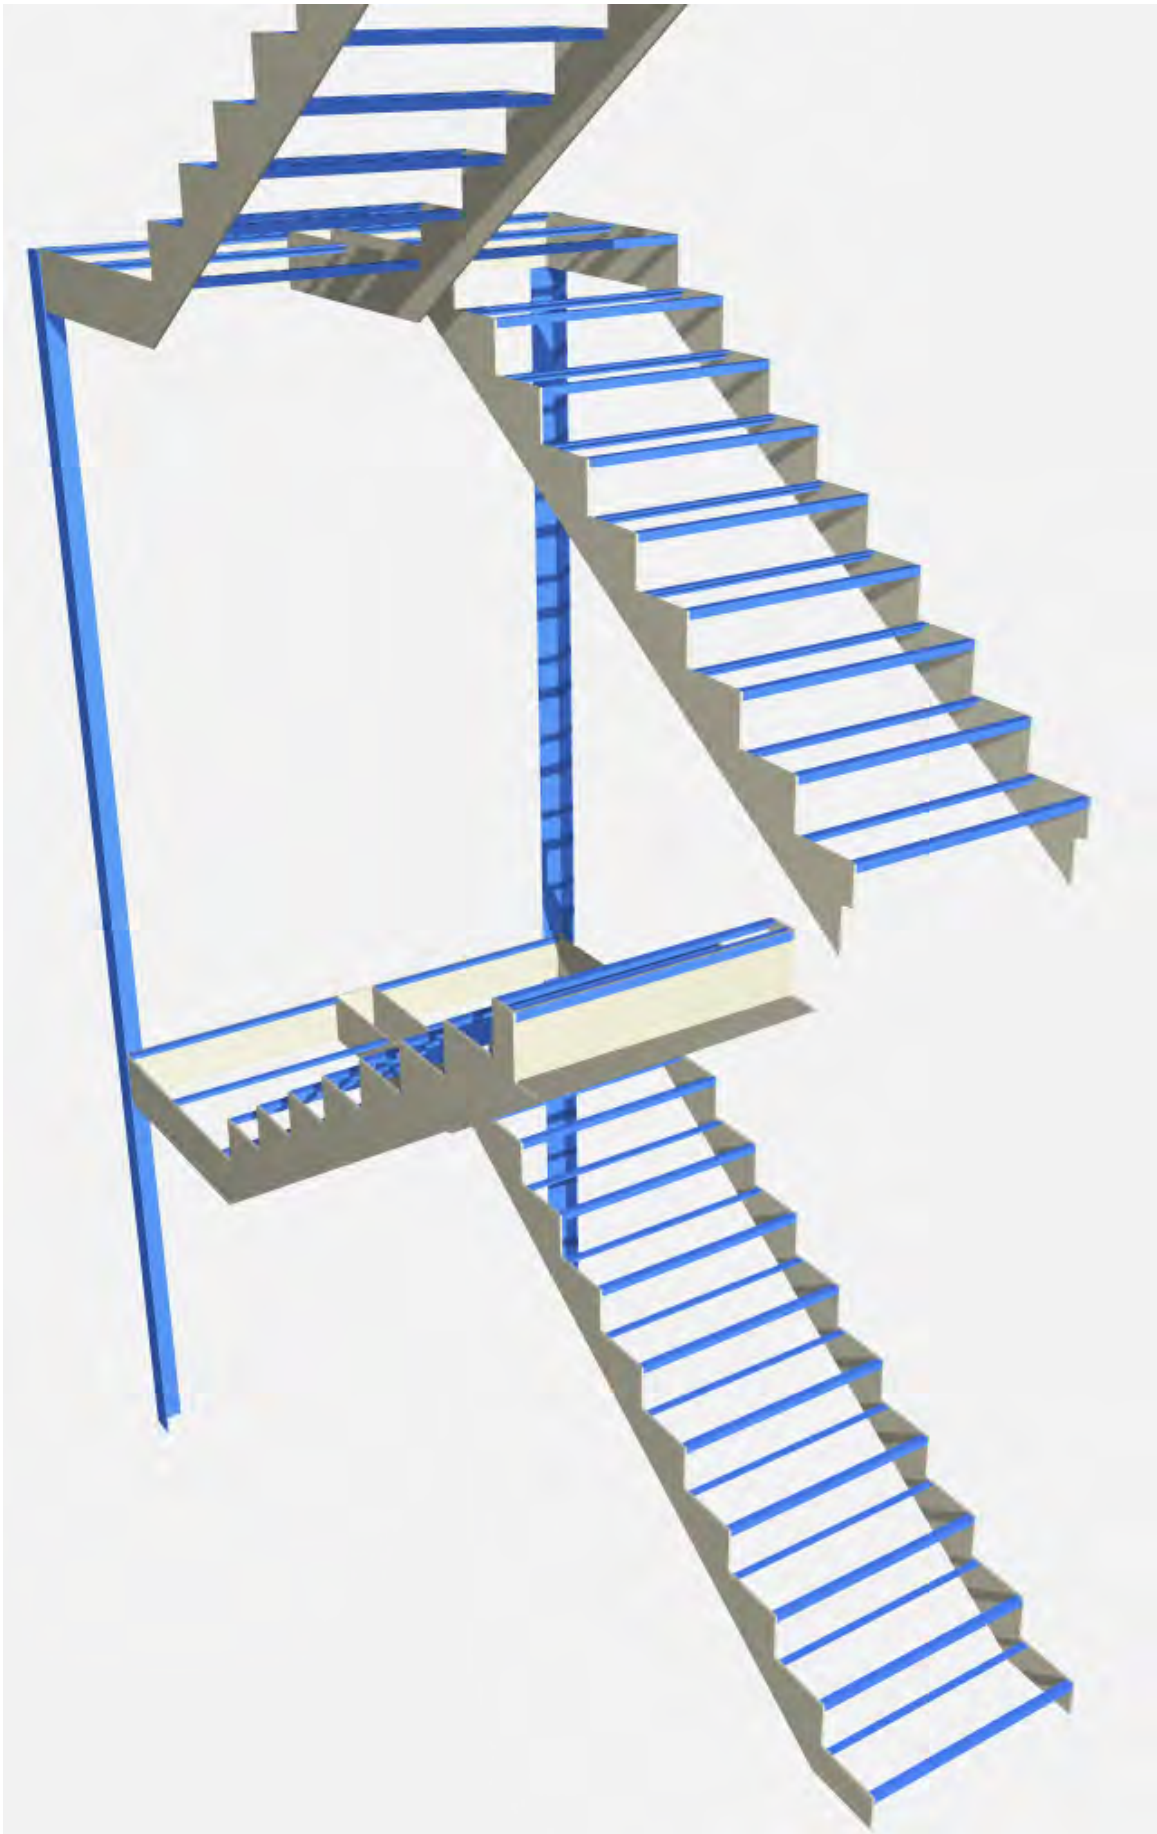

согласовано  
производитель


дата

подпись

заказчик

дата

подпись

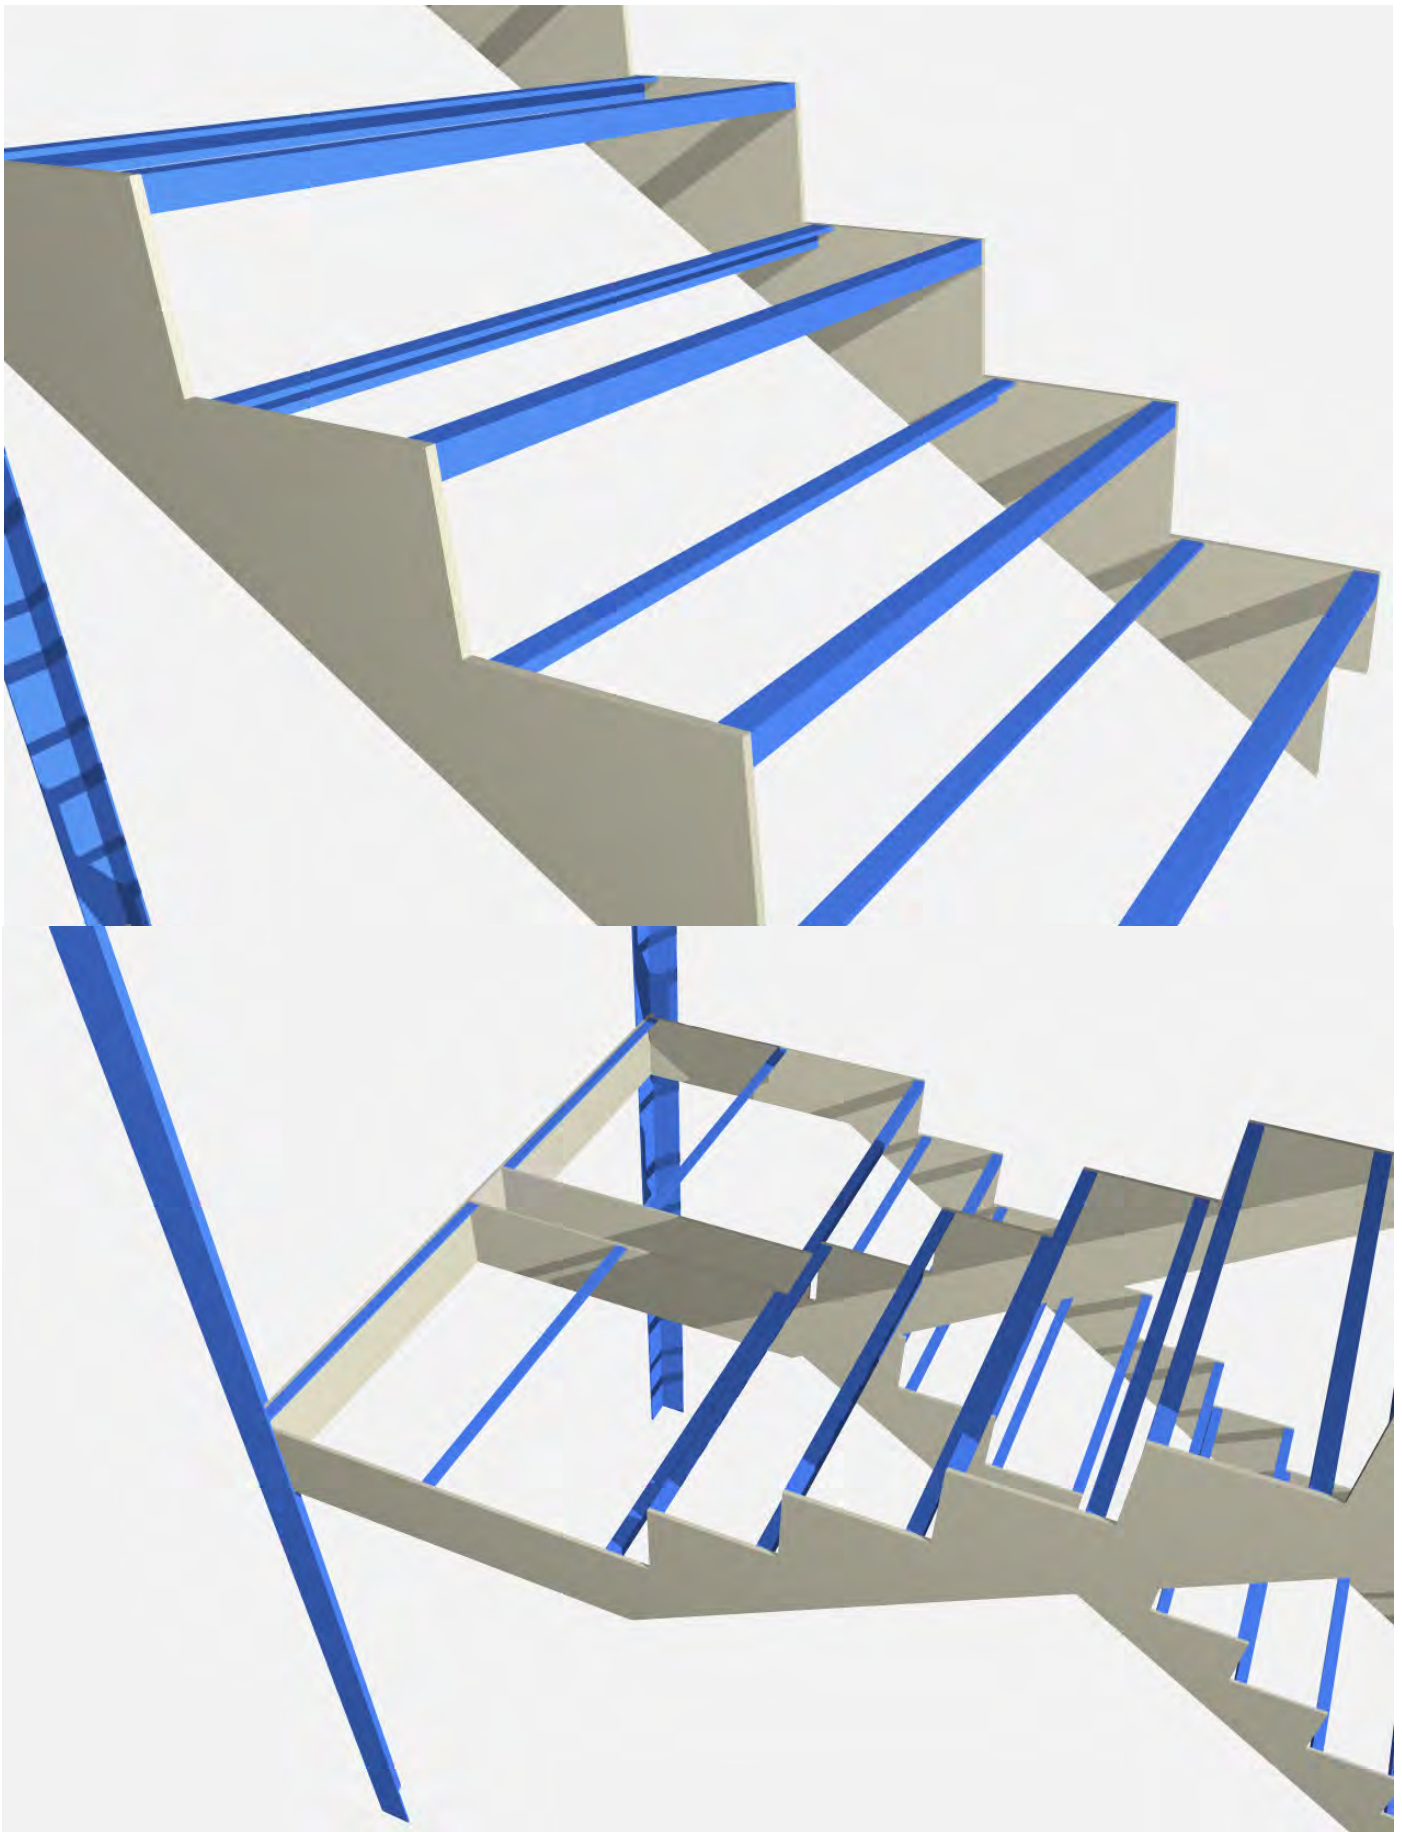

СОГЛАСОВАНО  
ПРОИЗВОДИТЕЛЬ

дата

подпись

ЗАКАЗЧИК

дата

подпись